

VILLA CAUXYDE.

kerkstraat - koksijde

Kerkstraat 61B gelijkvloers.



4
slaapkamers

265m²
bewoonbaar

2322m²
grond


61B
huisnummer



GROUPLN
PROJECTONTWIKKELING
Appartementen - Woningen

BCO
AANNEMINGEN
Residentieel bouwprojecten

DIT IS GEEN CONTRACTUEEL DOCUMENT. ALLE MEUBELLEN, TOESTELLEN EN VLOERBEKLEDING ZIJN ILLUSTRATIEF

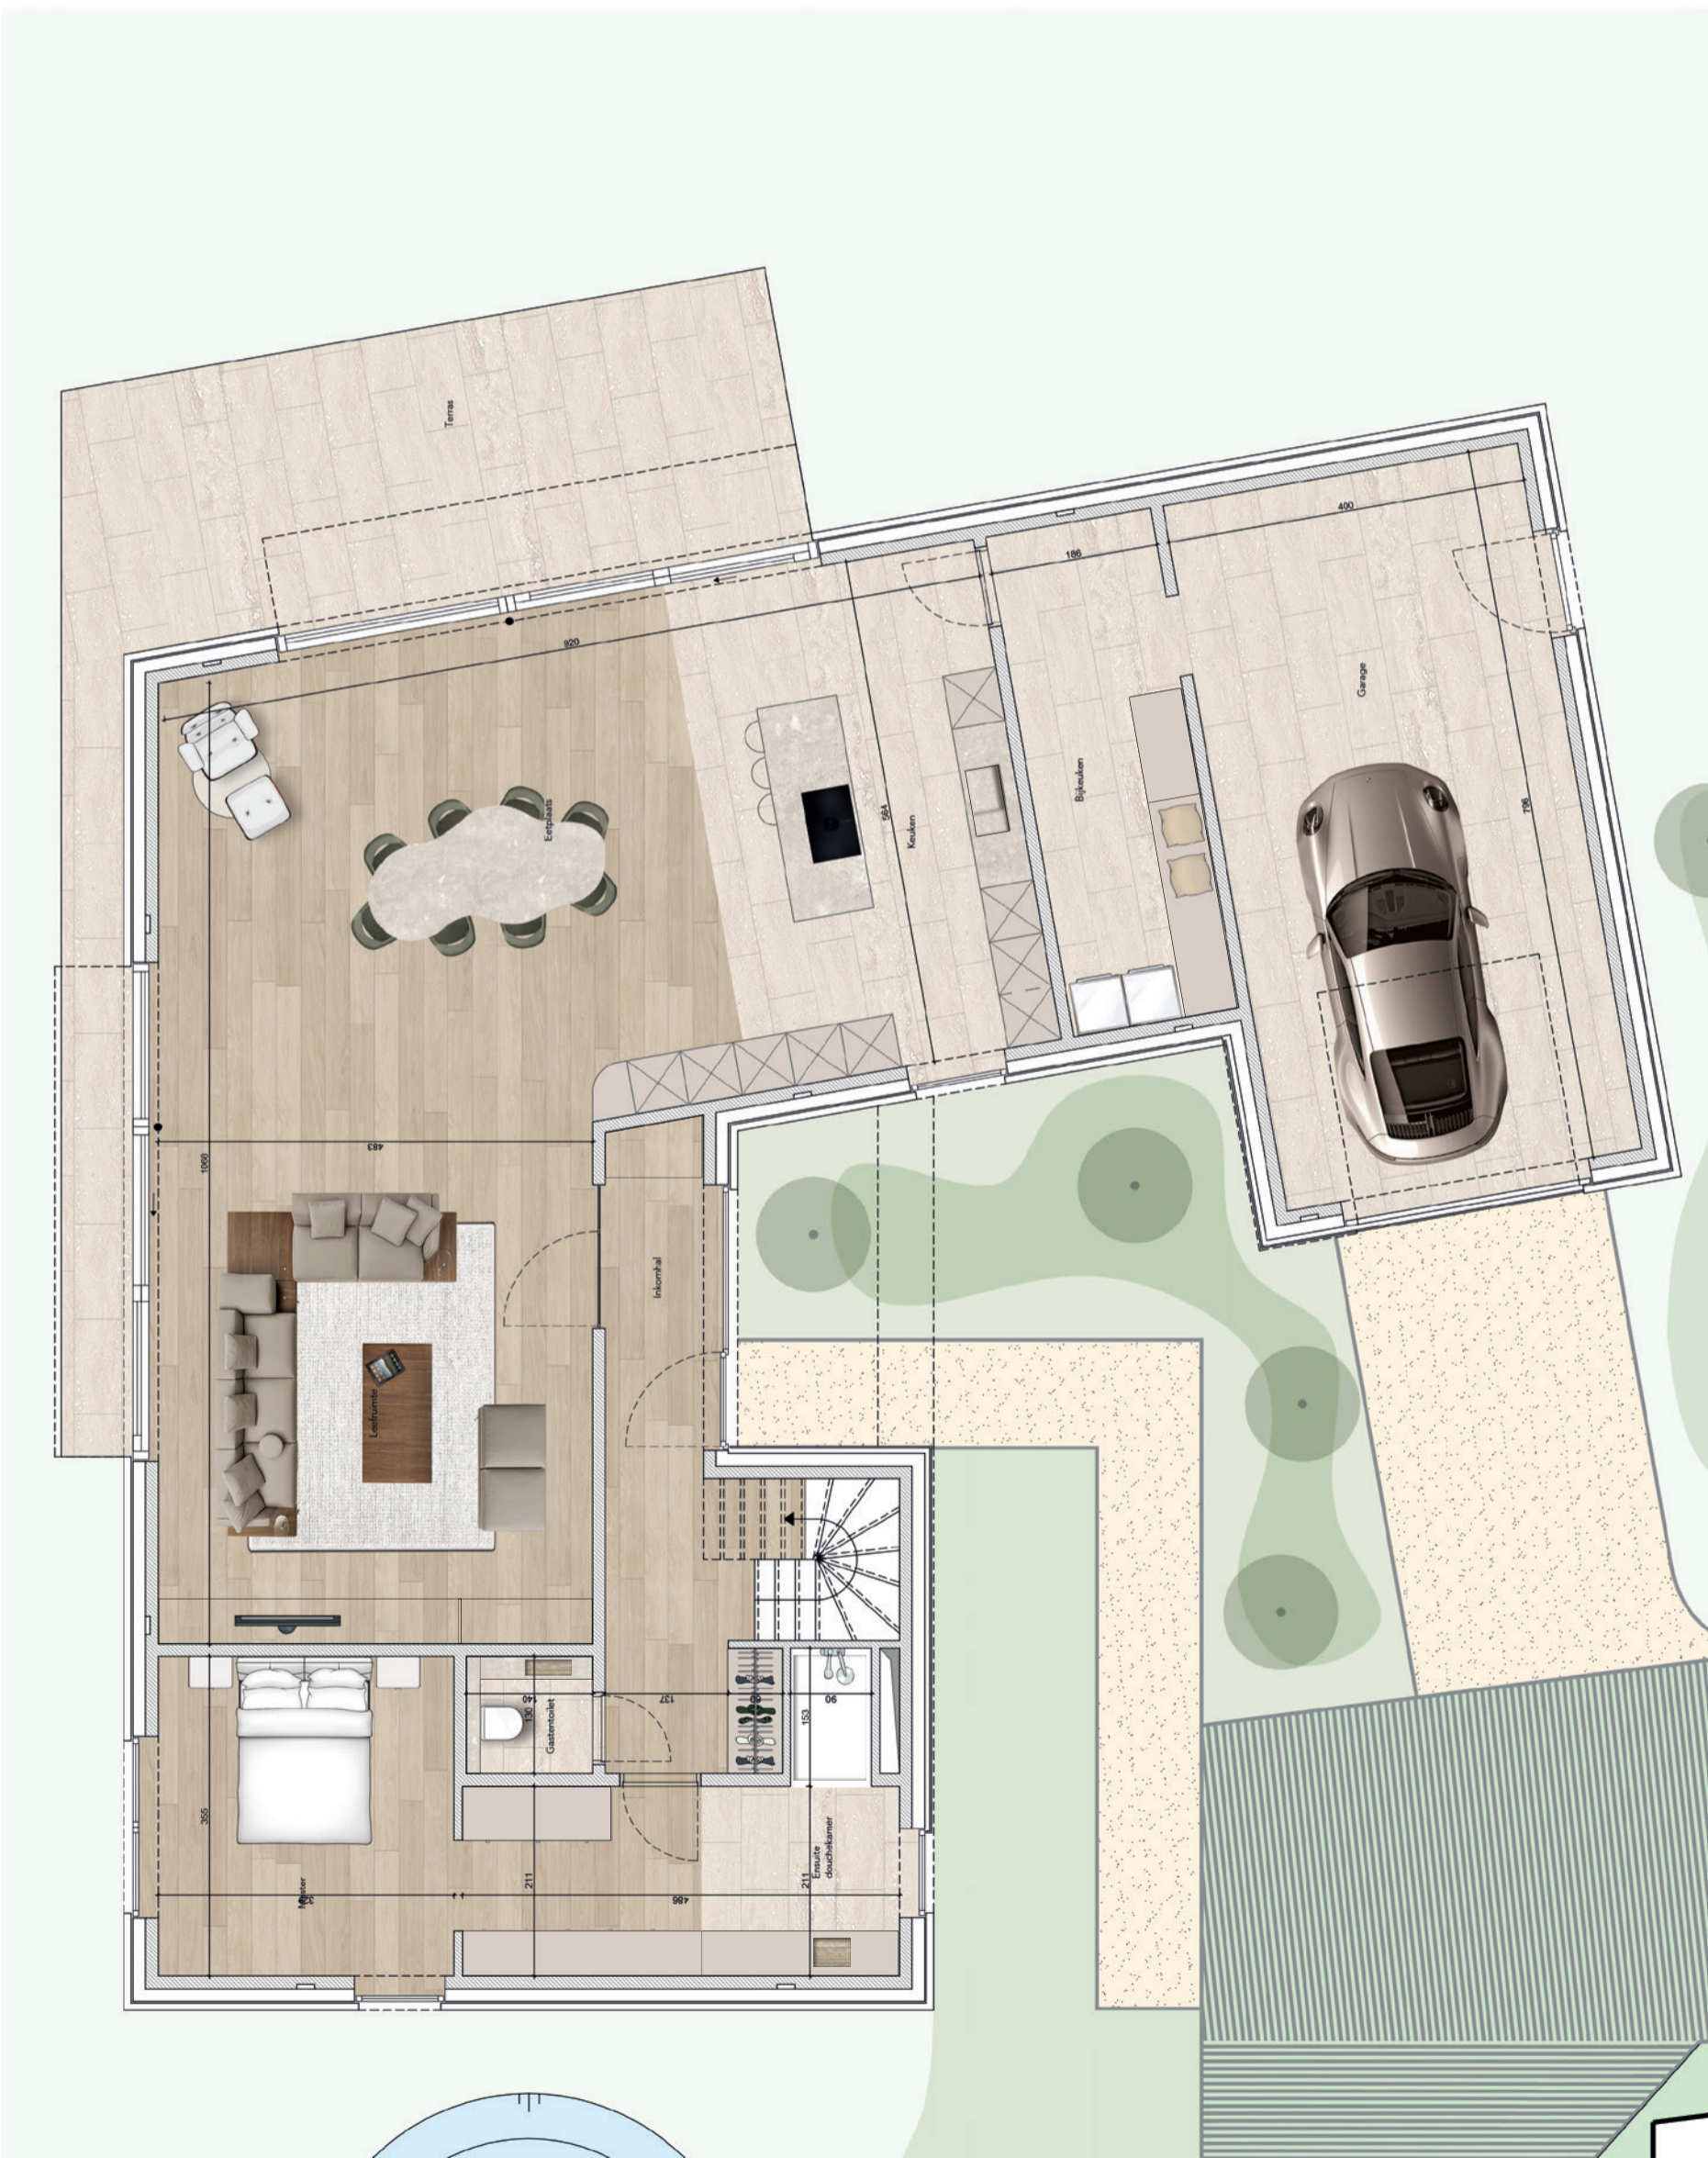

VILLA CAUXYDE.

kerkstraat - koksijde

Kerkstraat 61B eerste verdieping.



4
slaapkamers

265m²
bewoonbaar


2322m²
grond

61B
huisnummer



GROUPLN
PROJECTONTWIKKELING
Appartementen - Woningen

BCO
AANMINGEN
Residentieel bouwprojecten

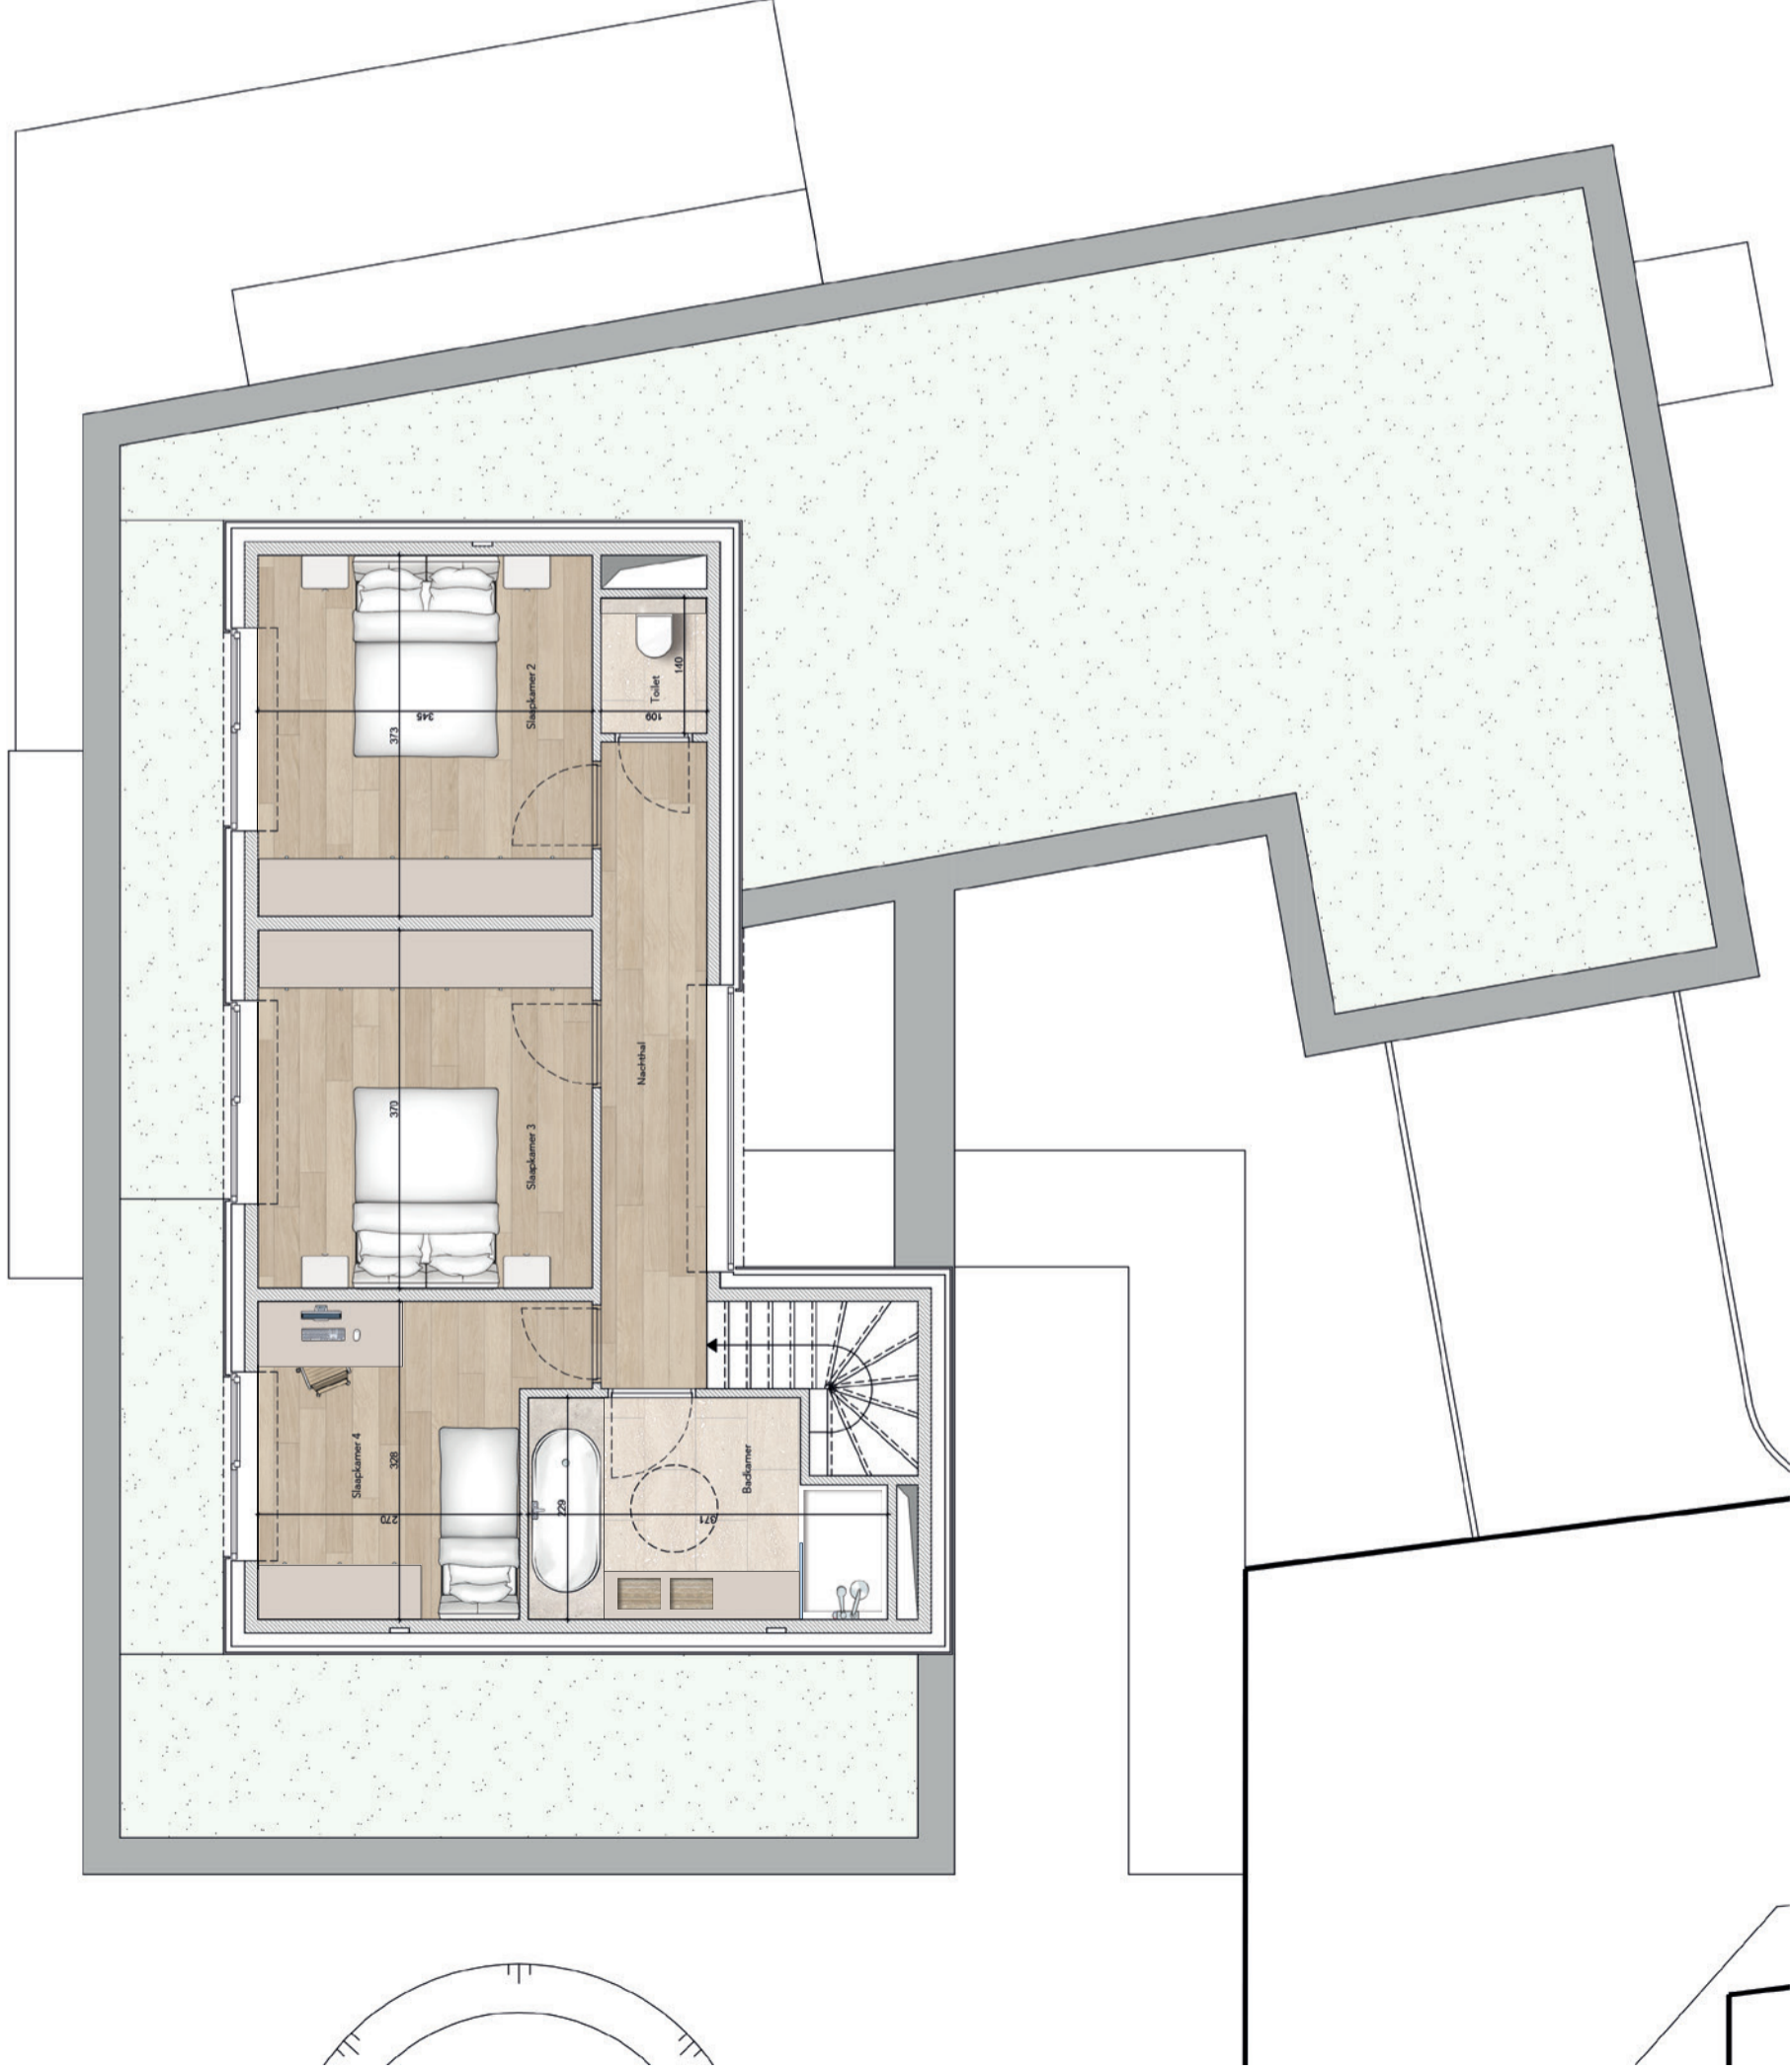

DIT IS GEEN CONTRACTUEEL DOCUMENT. ALLE MEUBELLEN, TOESTELLEN EN VLOERBEKLEIDING ZIJN ILLUSTRATIEF